
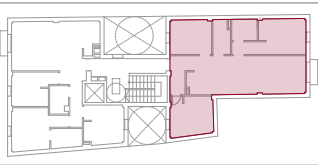


Plano orientativo, no contractual, susceptible de modificación. Las superficies son aproximadas y podrán sufrir modificación durante la ejecución de la obra. Todo el mobiliario, incluso el de la cocina, es orientativo.

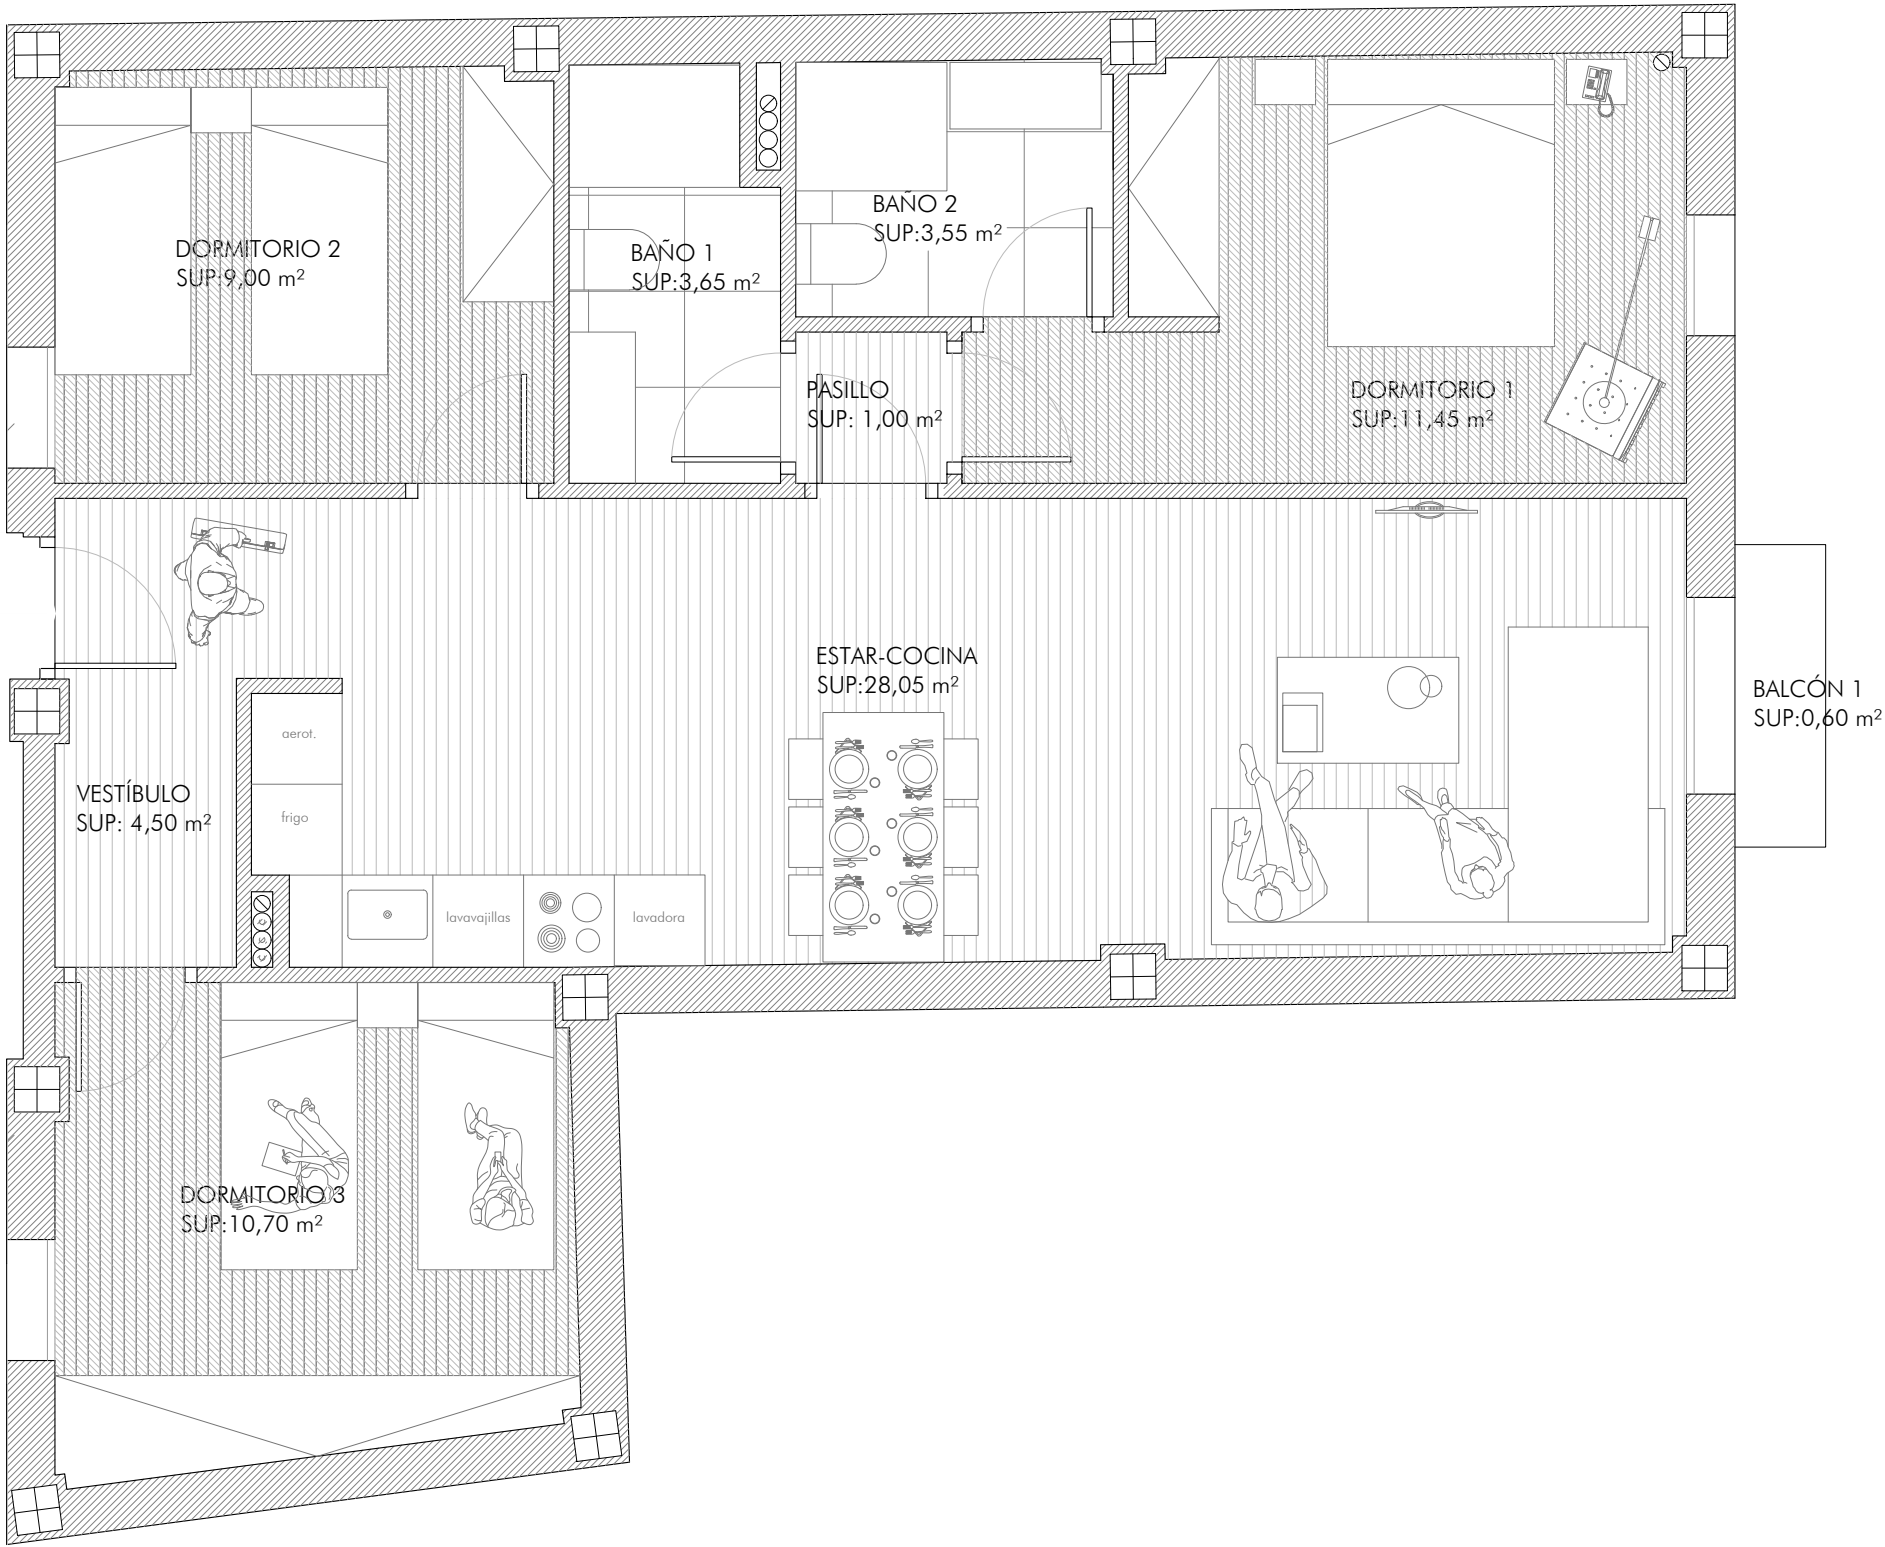

SUPERFICIES	P1-P4 TIPO B
ESTAR-COCINA	28,05 m²
VESTIBULO	4,50 m²
PASILLO	1,00 m²
DORMITORIO 1	11,45 m²
DORMITORIO 2	9,00 m²
DORMITORIO 3	10,70 m²
BAÑO 1	3,65 m²
BAÑO 2	3,55 m²
SUP. ÚTIL INTERIOR	71,90 m²
BALCÓN	0,60 m²
SUP. ÚTIL EXTERIOR	0,60 m²
SUP. ÚTIL TOTAL	72,50 m²

Proyecto básico:
PROMOCIÓN PLAZA MAYOR
CALLE GIL BERGES | JACA

Planta tipo:
PLANTA TIPO DE VIVIENDA

escala 1:50
JACA | FEBRERO | 2022

Arquitecto:
PÉREZ MORACHO, Faustino

GRUPOLOSSITOS