
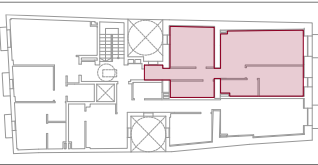


Plano orientativo, no contractual, susceptible de modificación. Las superficies son aproximadas y podrán sufrir modificación durante la ejecución de la obra. Todo el mobiliario, incluso el de la cocina, es orientativo.

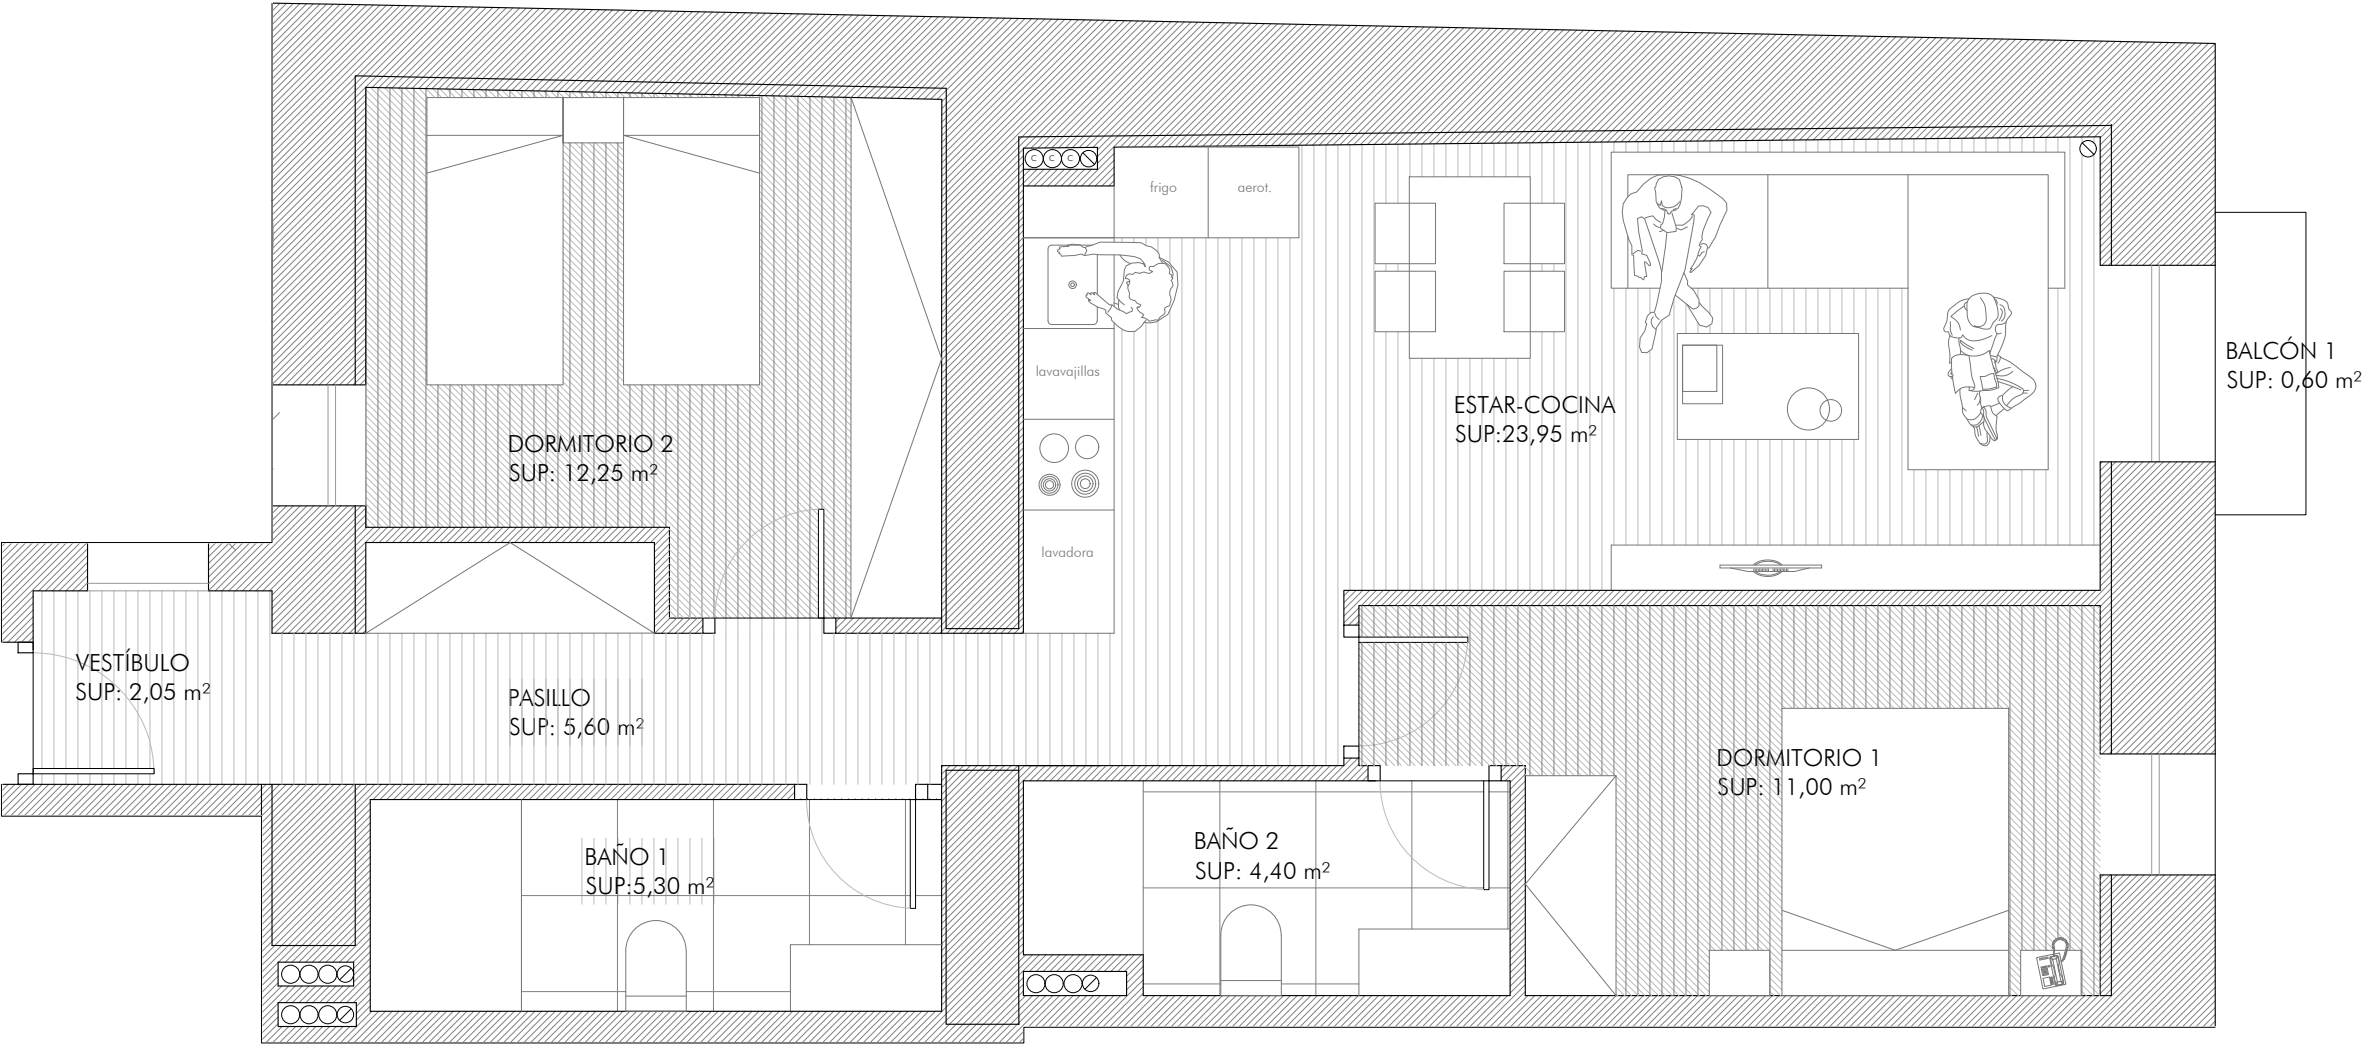

SUPERFICIES	P1-P2 TIPO C
ESTAR-COCINA	23,95 m²
VESTIBULO	2,05 m²
PASILLO	5,60 m²
DORMITORIO 1	11,00 m²
DORMITORIO 2	12,25 m²
BAÑO 1	5,30 m²
BAÑO 2	4,40 m²
SUP. ÚTIL INTERIOR	64,55 m²
BALCÓN 1	0,60 m²
SUP. ÚTIL EXTERIOR	0,60 m²
SUP. ÚTIL TOTAL	65,15 m²

Proyecto básico:
PROMOCIÓN PLAZA MAYOR
CALLE MAYOR | JACA

Planta tipo:
PLANTA TIPO DE VIVIENDA

escala 1:50
JACA | FEBRERO | 2022

Arquitecto:
PÉREZ MORACHO, Faustino

GRUPOLOSSITOS