



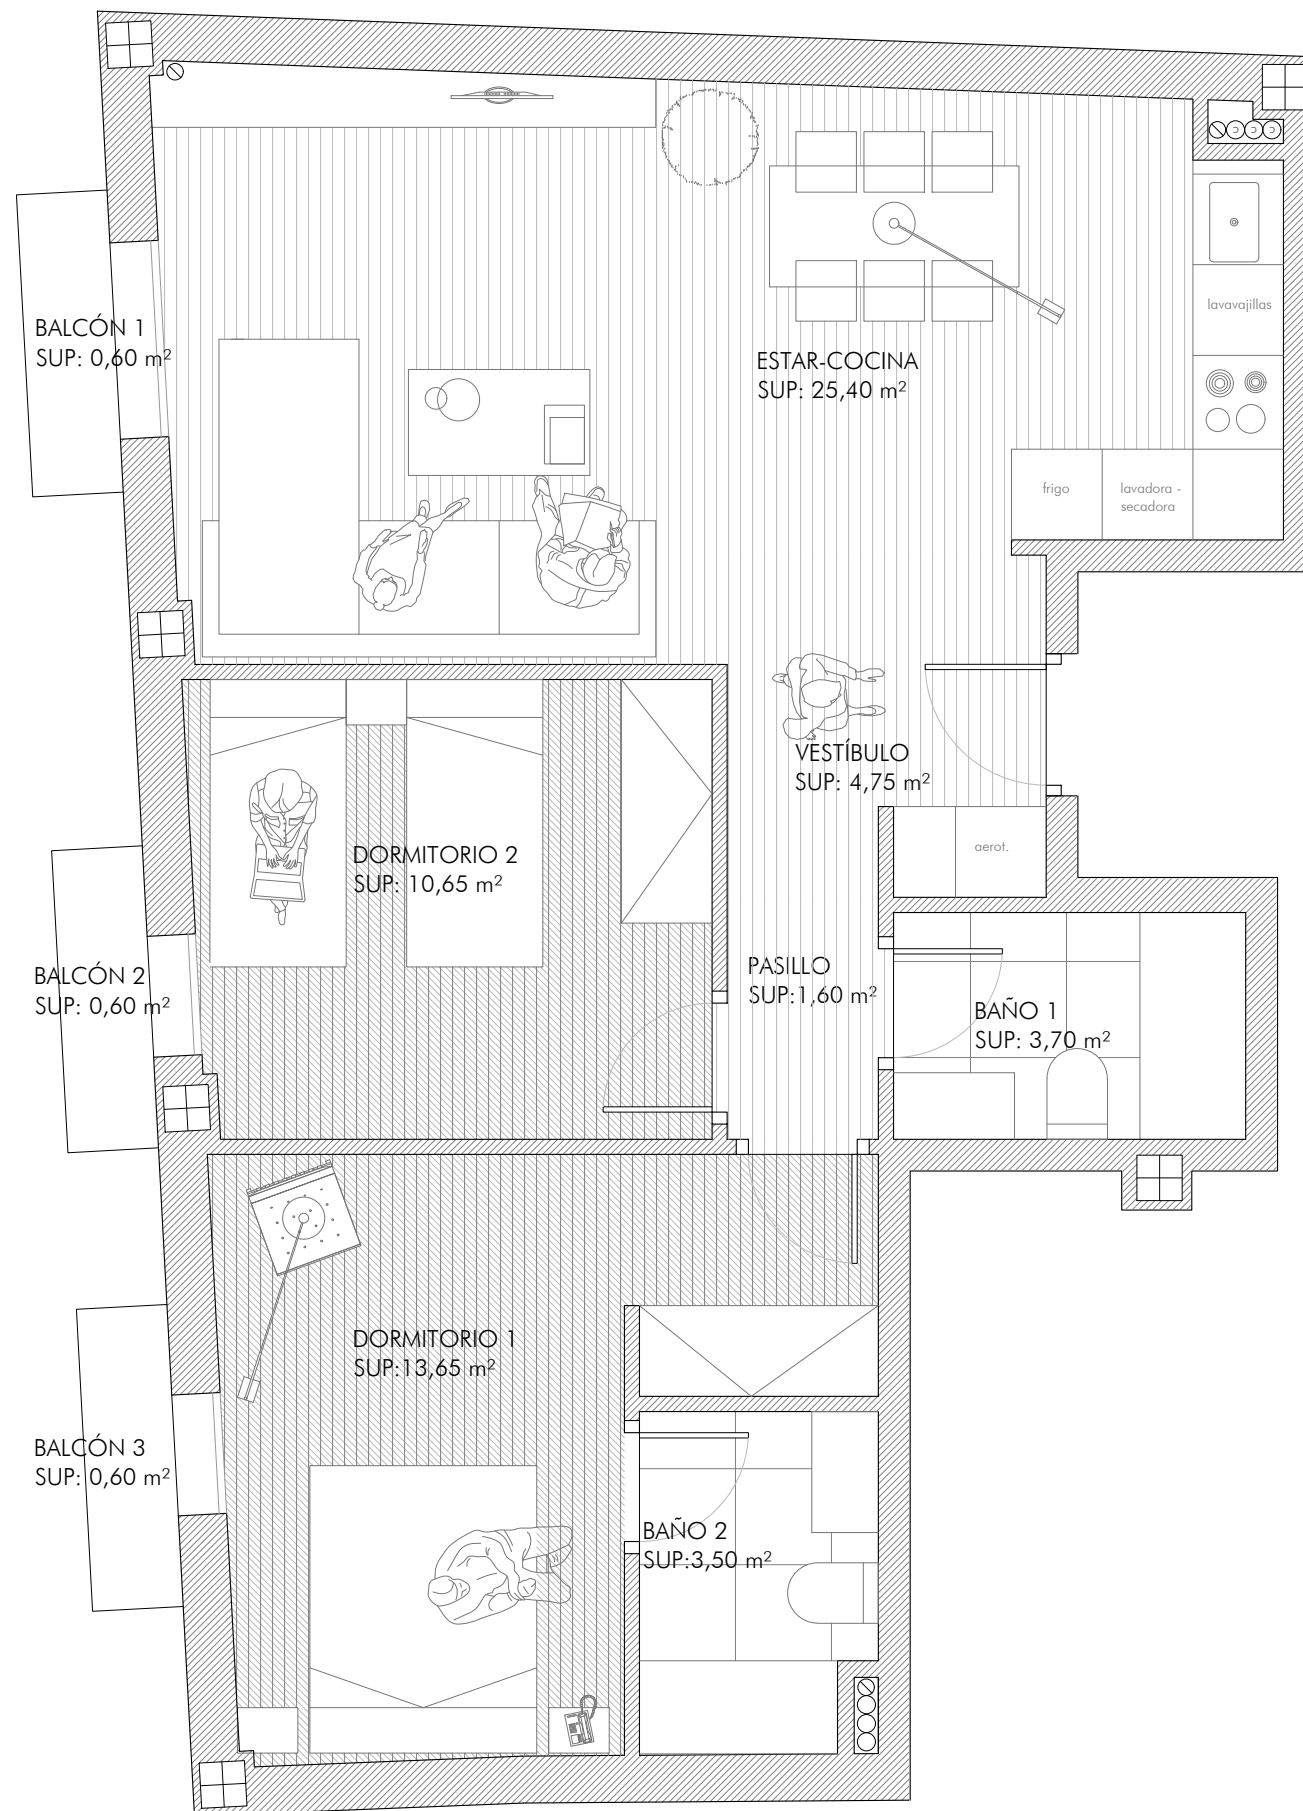

Plano orientativo, no contractual, susceptible de modificación. Las superficies son aproximadas y podrán sufrir modificación durante la ejecución de la obra. Todo el mobiliario, incluso el de la cocina, es orientativo.

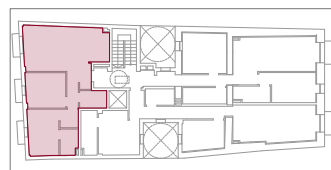

SUPERFICIES	P1-P4 TIPO A
ESTAR-COCINA	25,40 m²
VESTIBULO	4,75 m²
PASILLO	1,60 m²
DORMITORIO 1	13,65 m²
DORMITORIO 2	10,65 m²
BAÑO 1	3,70 m²
BAÑO 2	3,50 m²
SUP. ÚTIL INTERIOR	63,25 m²
BALCÓN 1	0,60 m²
BALCÓN 2	0,60 m²
BALCÓN 3	0,60 m²
SUP. ÚTIL EXTERIOR	1,80 m²
SUP. ÚTIL TOTAL	65,05 m²

Proyecto básico:
PROMOCIÓN PLAZA MAYOR
CALLE MAYOR | JACA

Planta tipo:
PLANTA TIPO DE VIVIENDA

escala 1:50
JACA | FEBRERO | 2022

Arquitecto:
PÉREZ MORACHO, Faustino

GRUPOLOSSITOS