



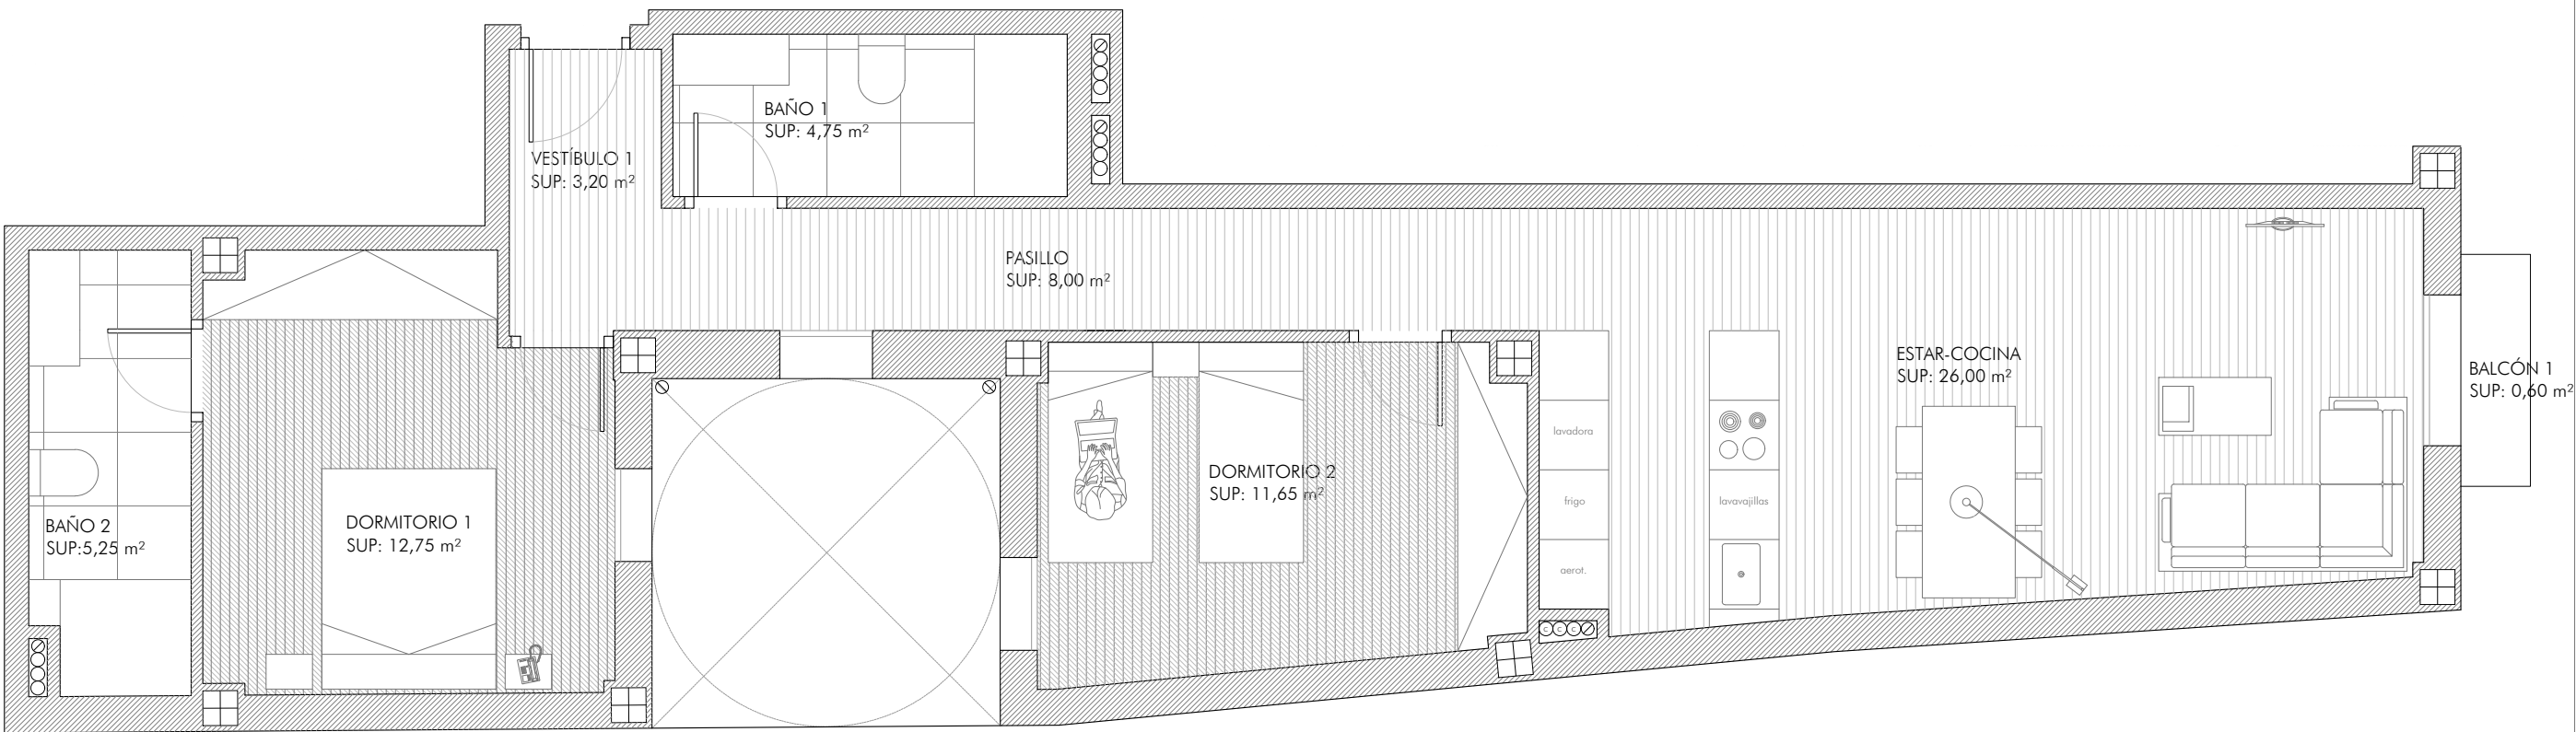

Plano orientativo, no contractual, susceptible de modificación. Las superficies son aproximadas y podrán sufrir modificación durante la ejecución de la obra. Todo el mobiliario, incluso el de la cocina, es orientativo.

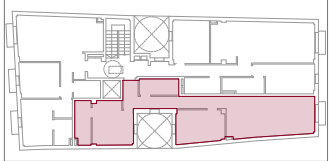

SUPERFICIES	P3-P4 TIPO B
ESTAR-COCINA	26,00 m²
VESTIBULO	3,20 m²
PASILLO	8,00 m²
DORMITORIO 1	12,75 m²
DORMITORIO 2	11,65 m²
BAÑO 1	4,75 m²
BAÑO 2	5,25 m²
SUP. ÚTIL INTERIOR	71,60 m²
BALCÓN 1	0,60 m²
SUP. ÚTIL EXTERIOR	0,60 m²
SUP. ÚTIL TOTAL	72,20 m²

Proyecto básico:
PROMOCIÓN PLAZA MAYOR
CALLE MAYOR | JACA

Planta tipo:
PLANTA TIPO DE VIVIENDA

escala 1:60
JACA | FEBRERO | 2022

Arquitecto:
PÉREZ MORACHO, Faustino

GRUPOLOSSITOS