


Plano orientativo, no contractual,
susceptible de modificación. Las
superficies son aproximadas y podrán
sufrir modificación durante la ejecución
de la obra. Todo el mobiliario, incluso el
de la cocina, es orientativo.

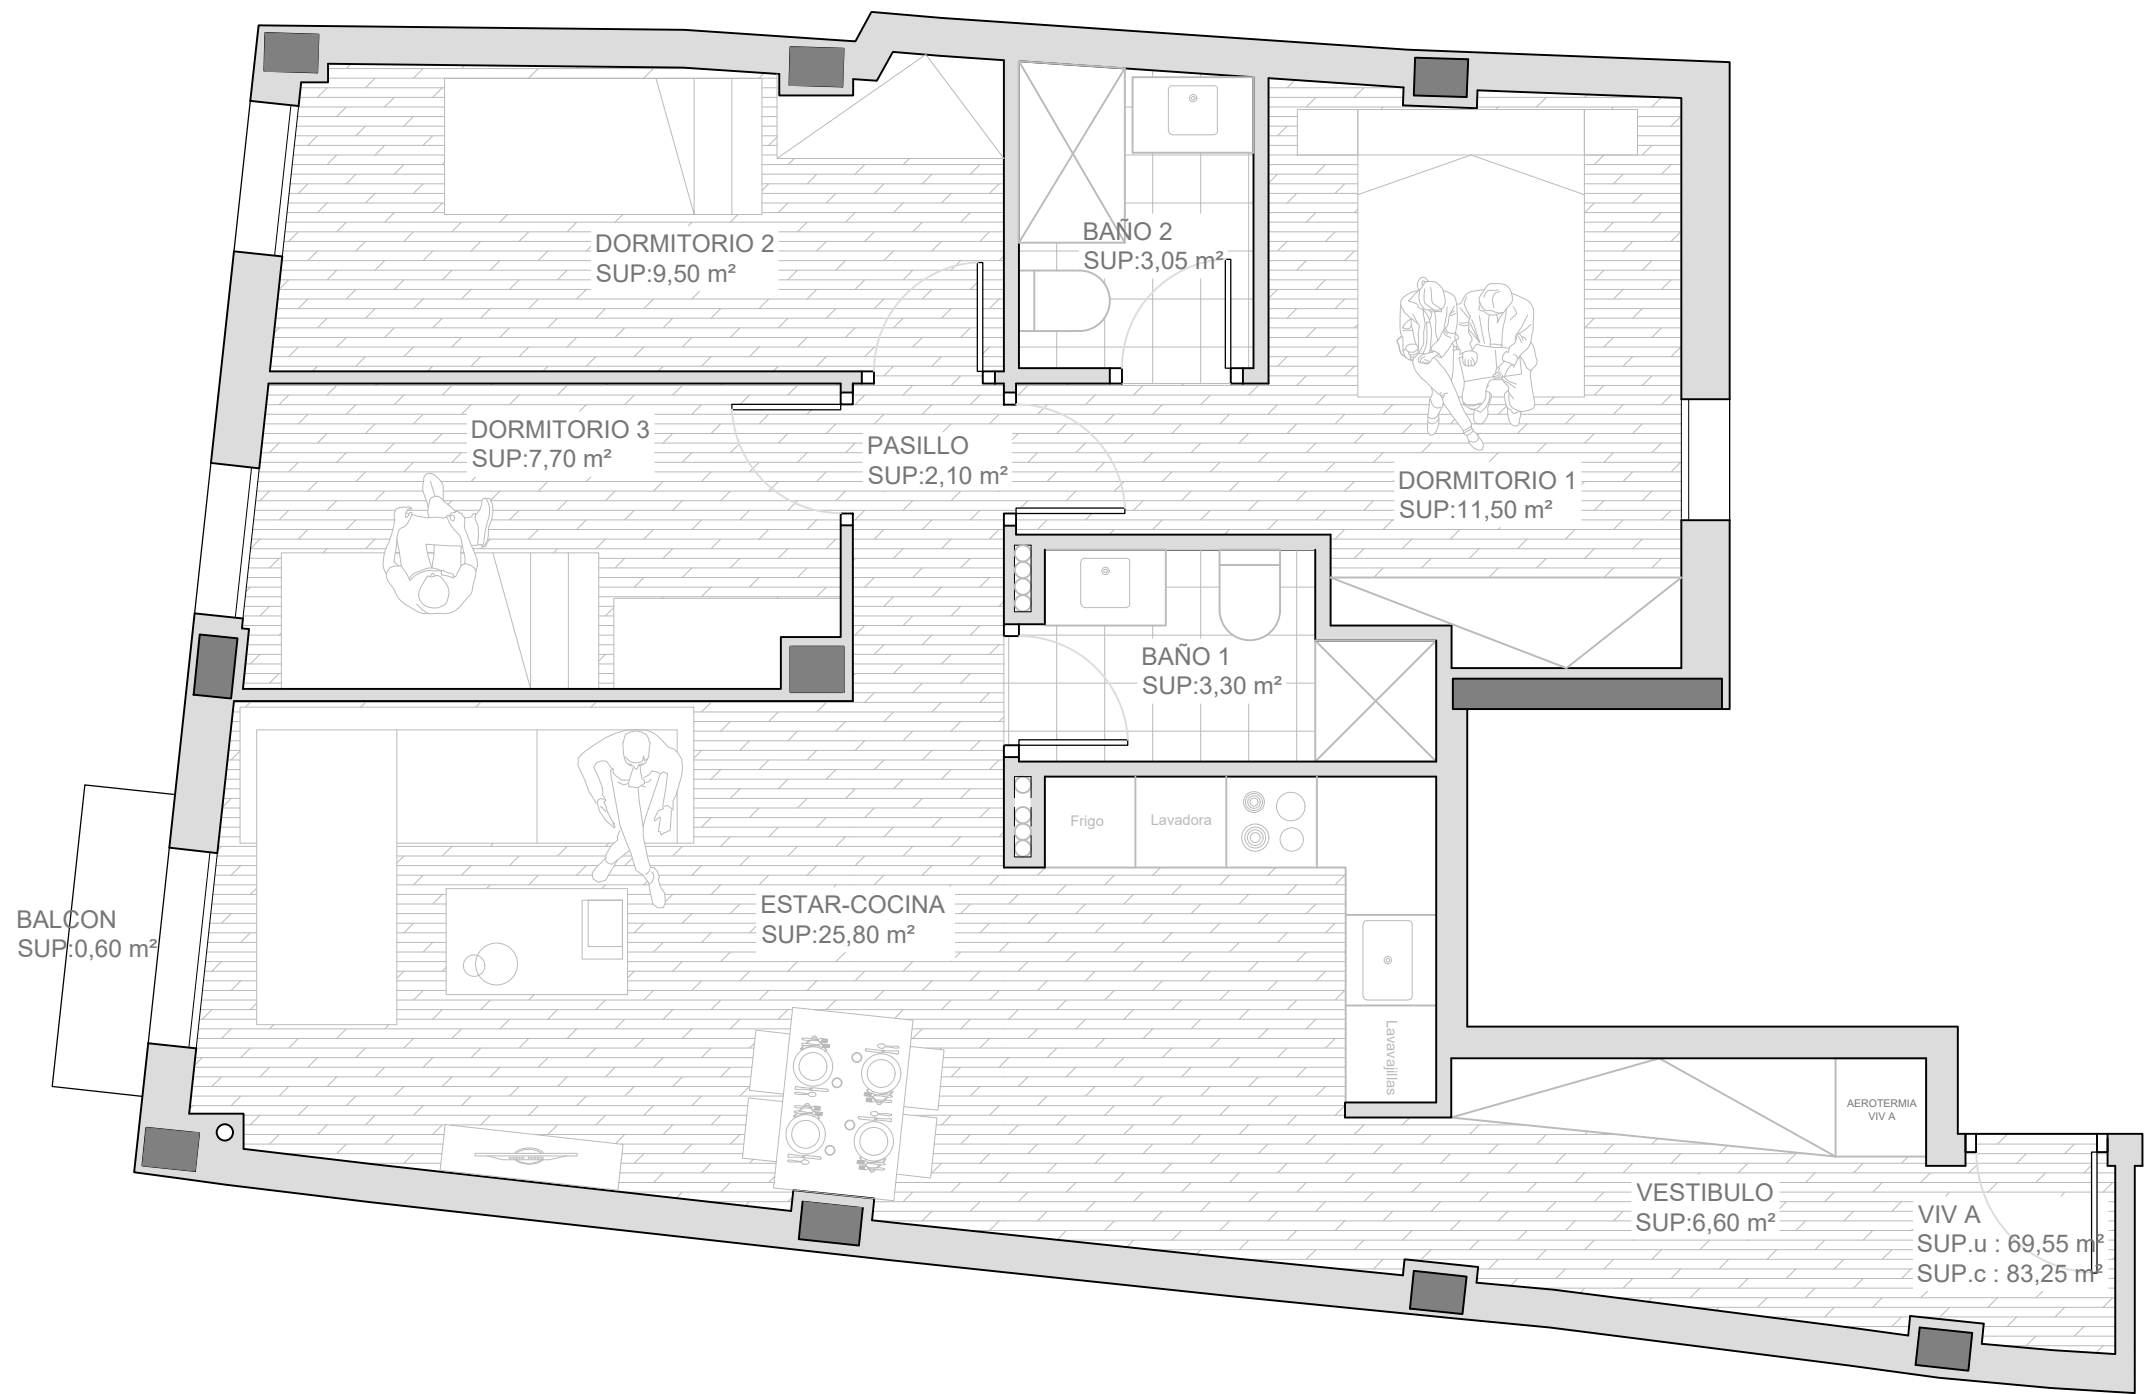

SUPERFICIES	P1-P4 TIPO A
VESTIBULO	6,60 m2
COCINA	25,80 m2
PASILLO	2,10 m2
DORMITORIO 1	11,50 m2
DORMITORIO 2	9,50 m2
DORMITORIO 3	7,70 m2
BAÑO 1	3,30 m2
BAÑO 2	3,05 m2
Superficie Util Interior	69,55 m2
BALCON	0,60 m2
Superficie Util Exterior	0,60 m2
SUPERFICIE UTIL TOTAL	70,15 m2

Proyecto de ejecución:
PROMOCIÓN PLAZA MAYOR
CALLE ZOCOTÍN, 6 | JACA (HUESCA)
PLANTA TIPO VIVIENDA A

escala 1:50
JACA | ABRIL/2023

Arquitecto:
PÉREZ MORACHO, Faustino

GRUPOLOSSITOS