


Plano orientativo, no contractual,
susceptible de modificación. Las
superficies son aproximadas y podrán
sufrir modificación durante la ejecución
de la obra. Todo el mobiliario, incluso el
de la cocina, es orientativo.

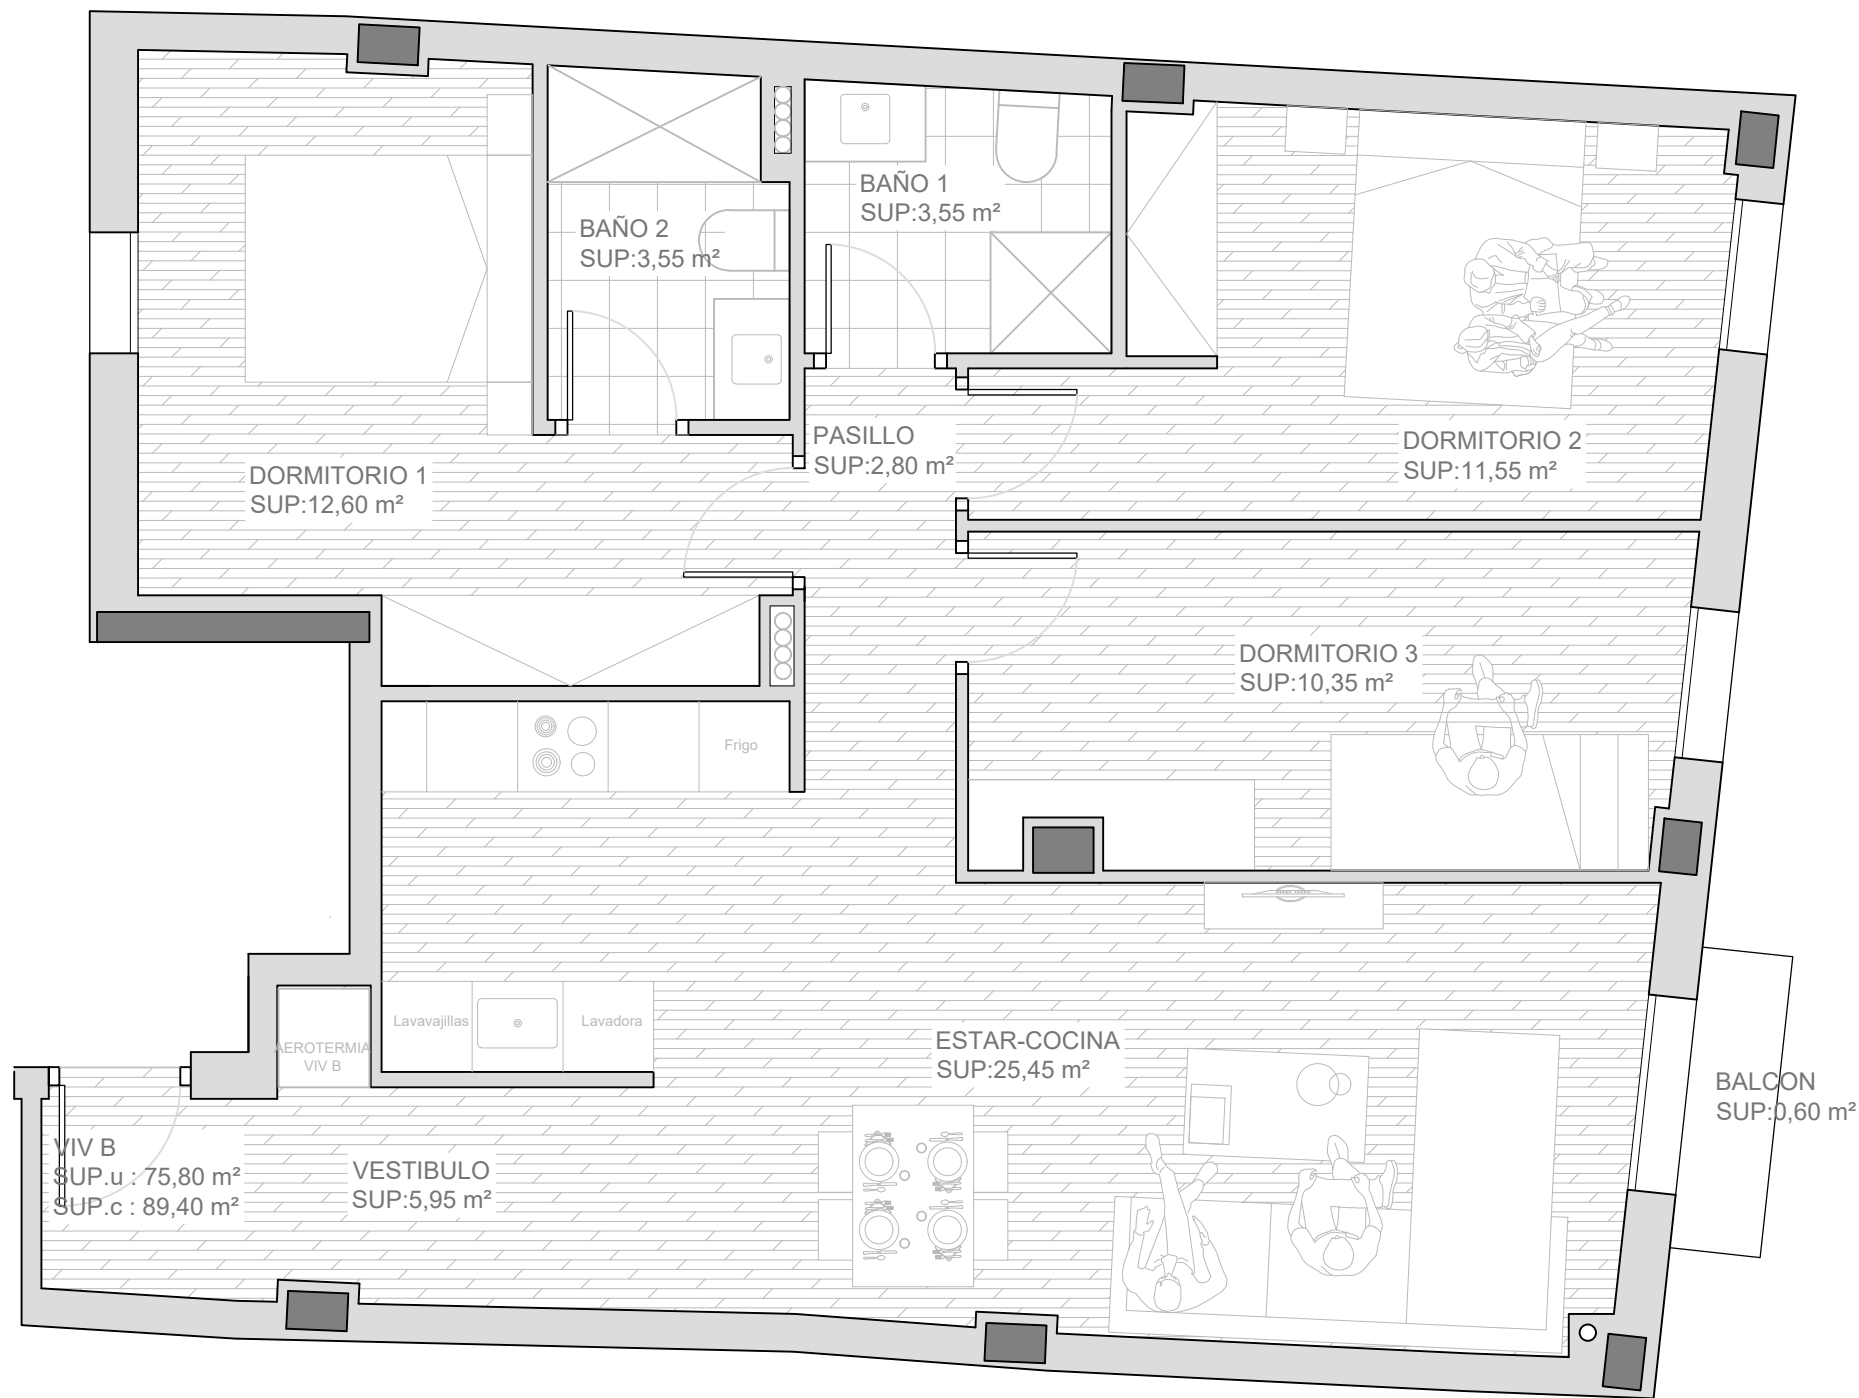

SUPERFICIES	P1-P4 TIPO B
VESTIBULO	5,95 m2
COCINA	25,45 m2
PASILLO	2,80 m2
DORMITORIO 1	12,60 m2
DORMITORIO 2	11,55 m2
DORMITORIO 3	10,35 m2
BAÑO 1	3,55 m2
BAÑO 2	3,55 m2
Superficie Util Interior	75,80 m2
BALCON	0,60 m2
Superficie Util Exterior	0,60 m2
SUPERFICIE UTIL TOTAL	76,40 m2

Proyecto de ejecución:
PROMOCIÓN PLAZA MAYOR
CALLE ZOCOTÍN, 6 | JACA (HUESCA)
PLANTA TIPO VIVIENDA B

escala 1:50
JACA | ABRIL/2023

Arquitecto:
PÉREZ MORACHO, Faustino

GRUPOLOSSITOS